


elaborato 1

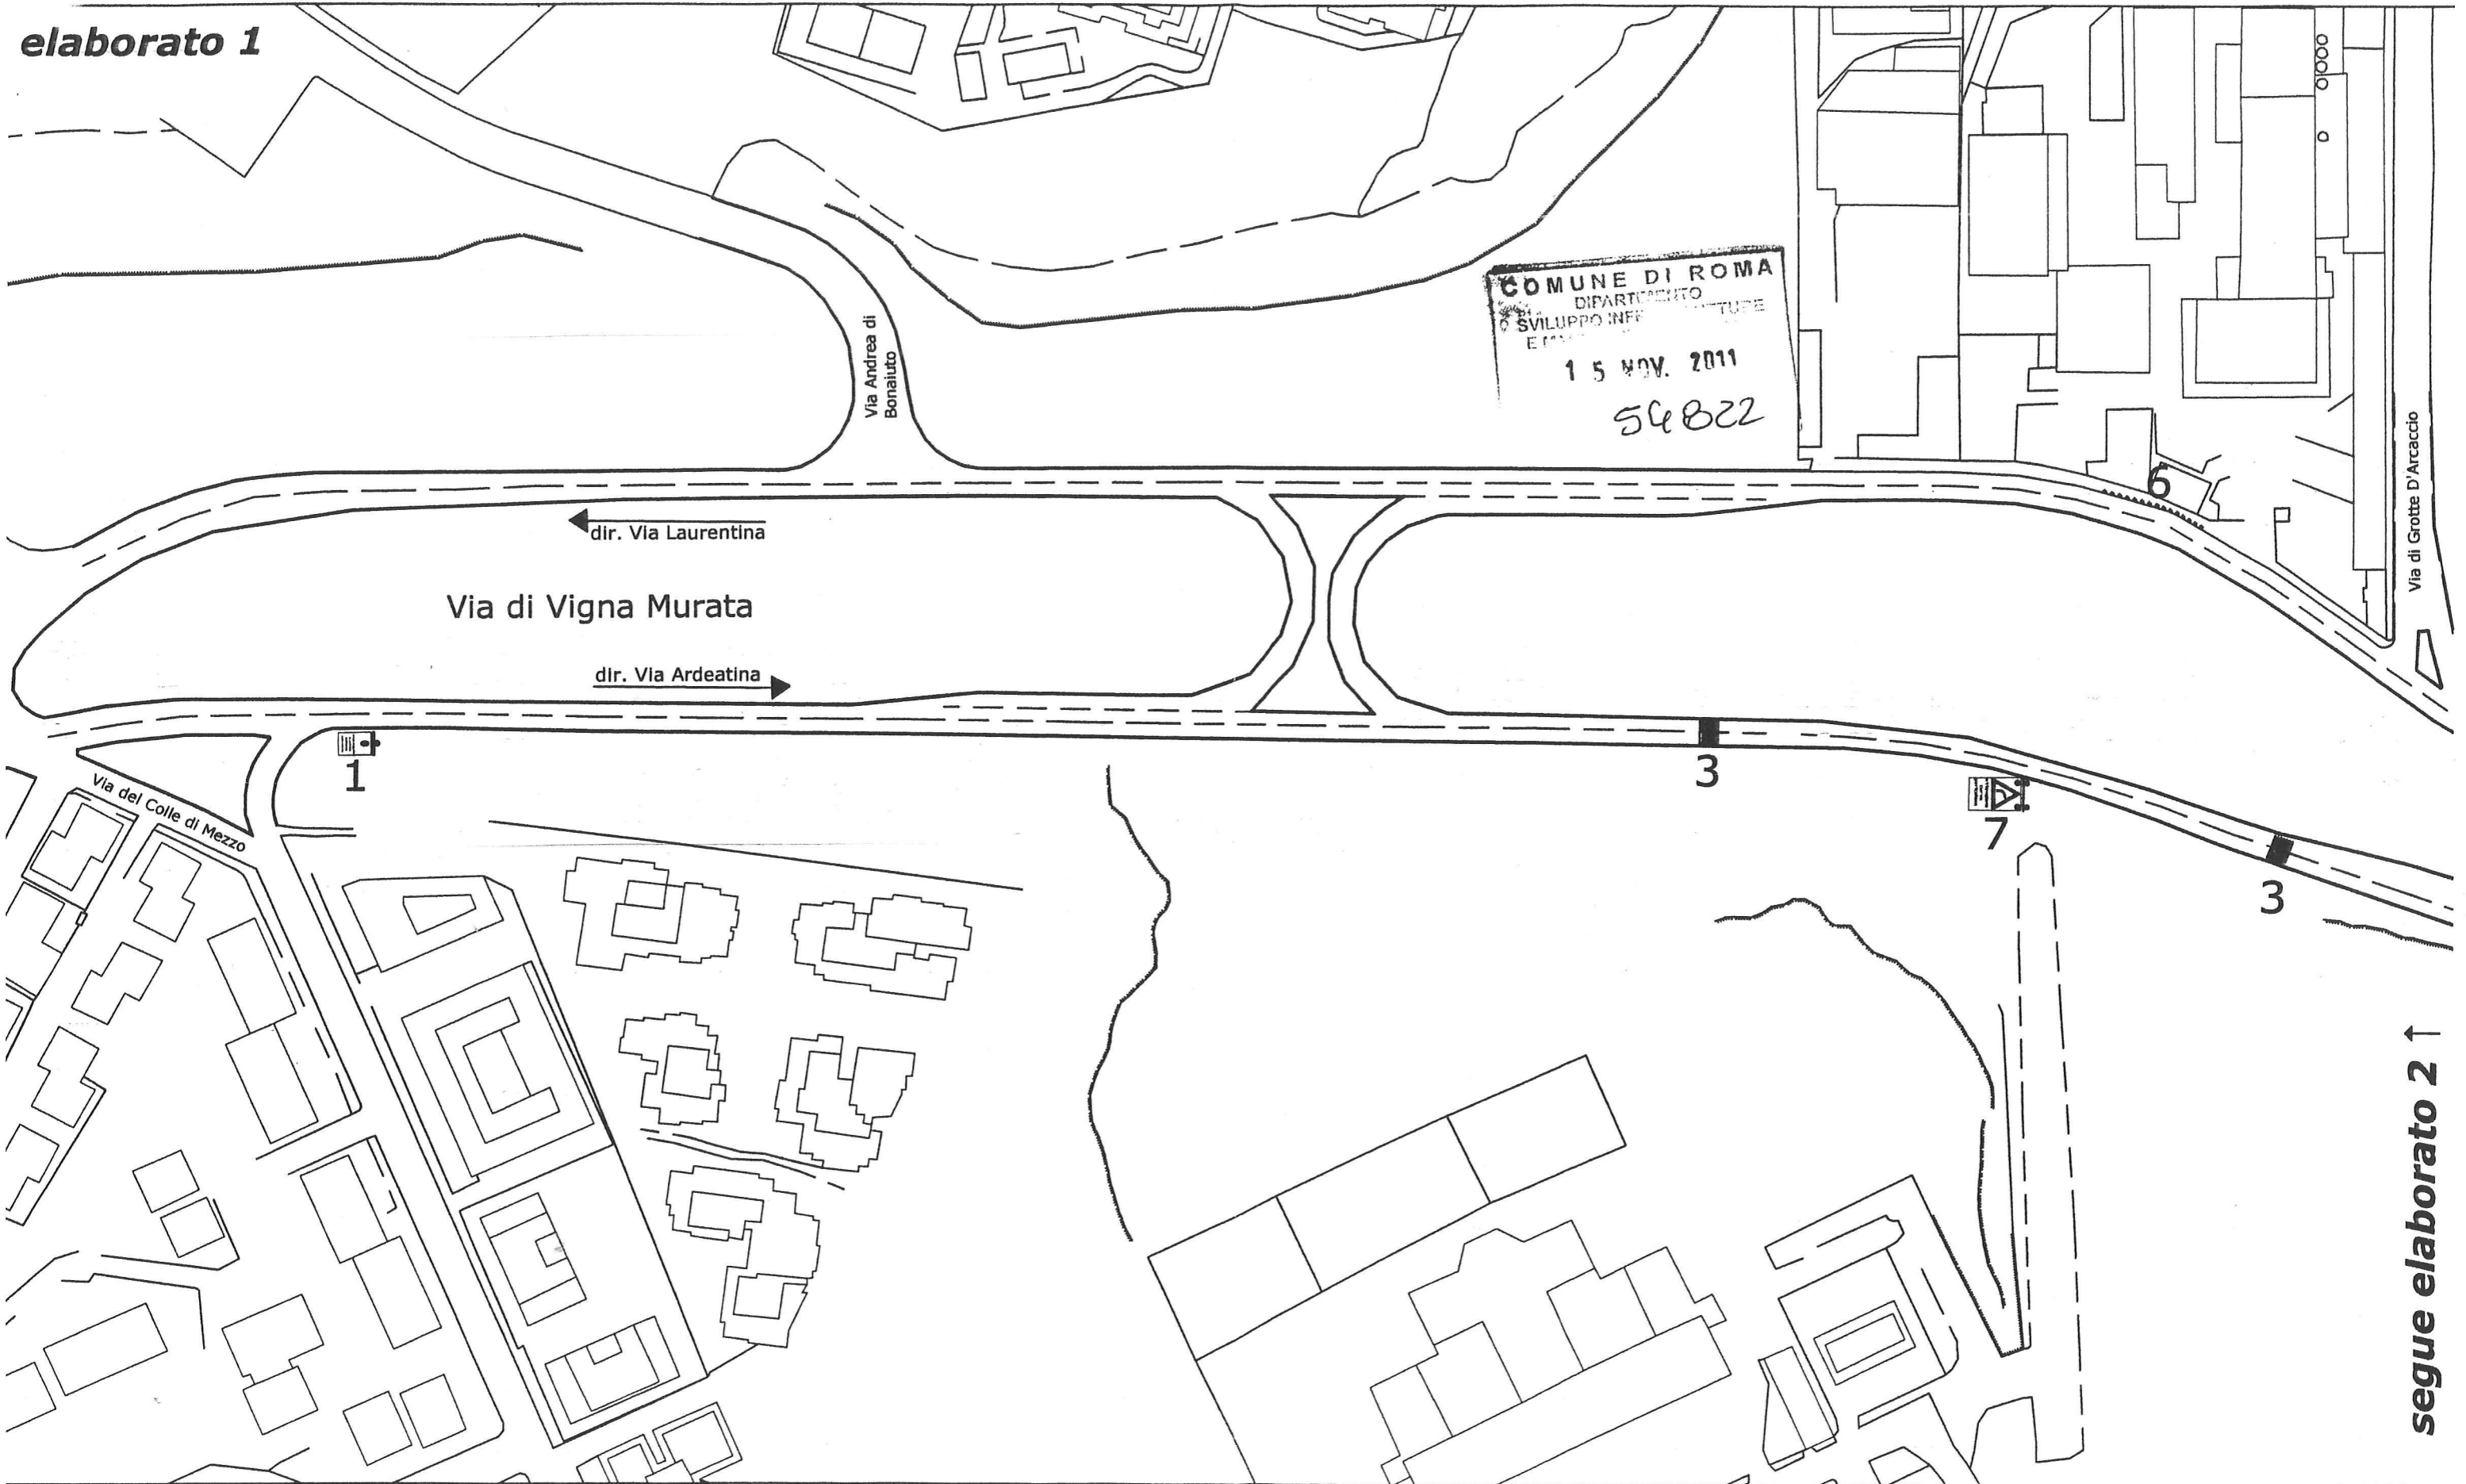

segue elaborato 2 ↑


NUOVA INSTALLAZIONE DI SEGNALETICA STRADALE in VIA DI VIGNA MURATA (Roma)

Legenda:

1. cartello "strada soggetta a controllo velocità" con sost. tubolare
2. cartello "attenzione serie curve pericolose" con sost. tubolari
3. serie bande rumorose
4. dissuasore di velocità radar con sost. tubolari
5. delineatori modulari di curva luminosi autoalimentati con sost. tubolari
6. led marker (occhi di gatto a led)
7. cartello luminoso autoalimentato "attenzione curva pericolosa" con sost. tubolari
8. delineatori modulari di curva con sost. tubolari

elaborato 2

COMUNE DI ROMA
DIPARTIMENTO
SVILUPPO INFRASTRUTTURE
E MANUTENZIONE STRADALE
15 NOV. 2011
QN..... *56822*

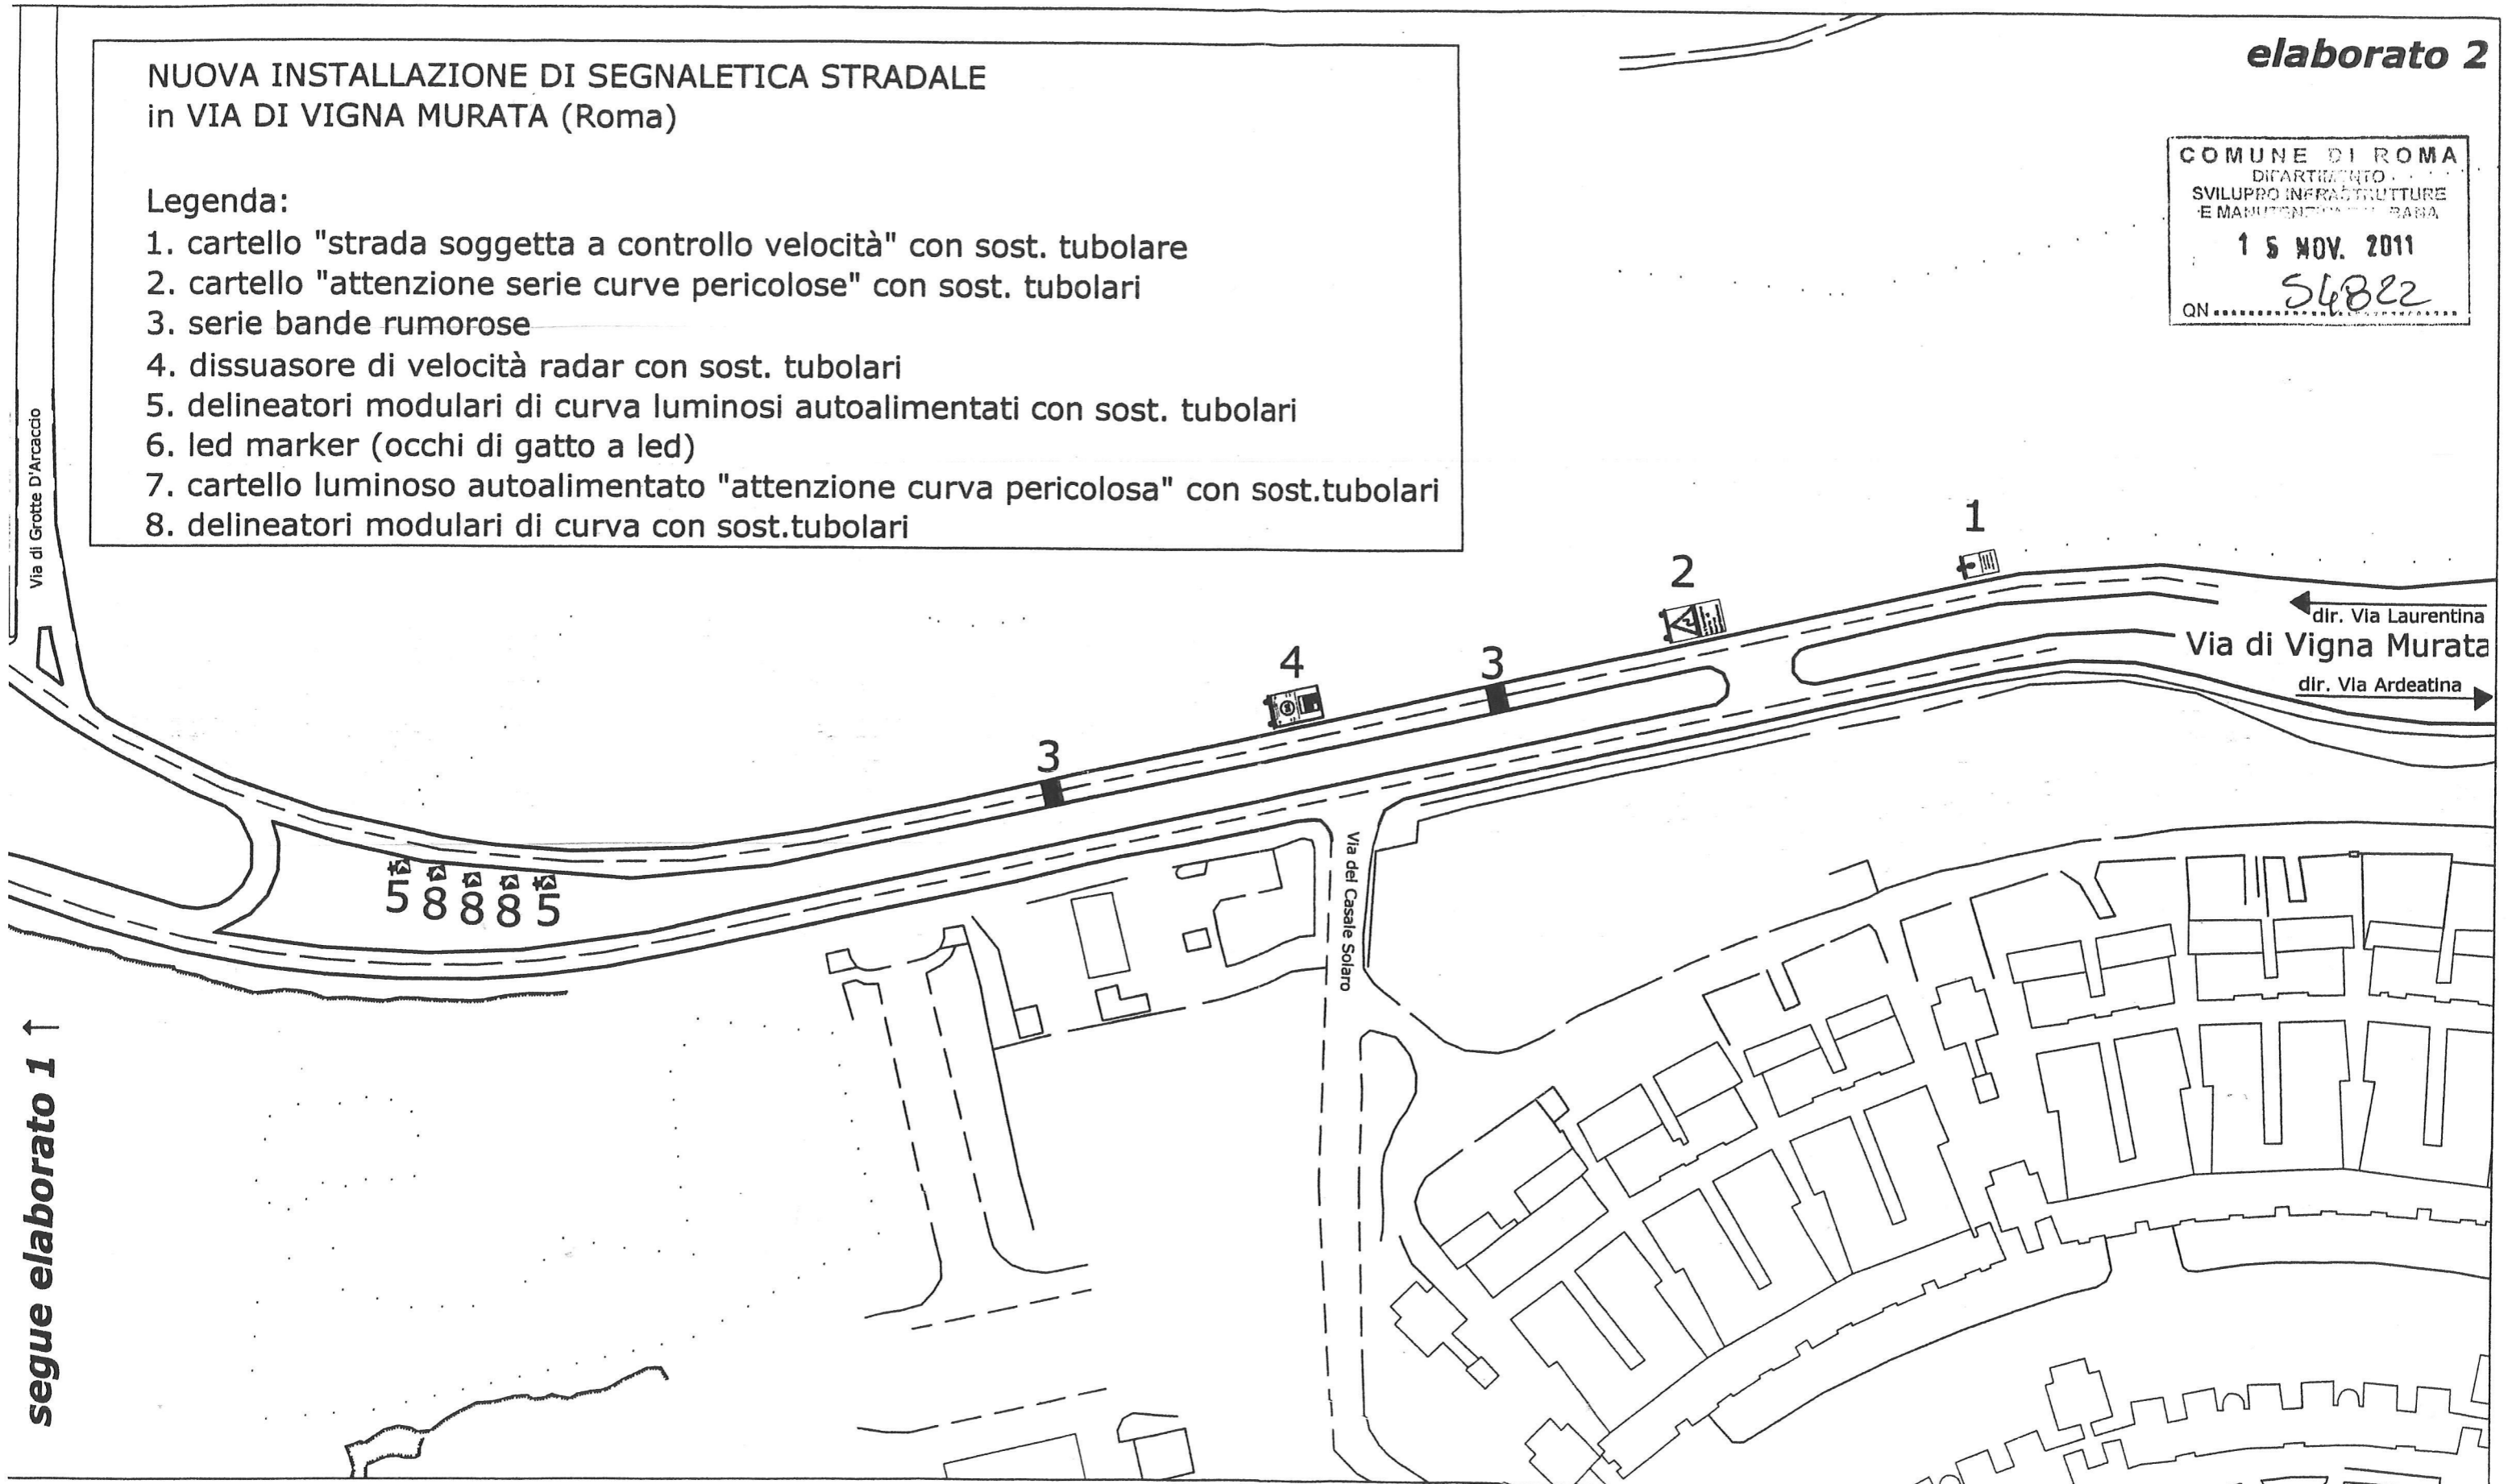

segue elaborato 1 ↑