




Progetto ripristino viali pedonali

Ripristino del collegamento pedonale
tra via E.L. Cerva e i viali pedonali di via Ugo Inchiostri


28-4-2018

Area dell'intervento

La soluzione proposta è quella di realizzare un vialetto sul tracciato del pre-esistente vialetto in tufo, ormai praticamente scomparso.

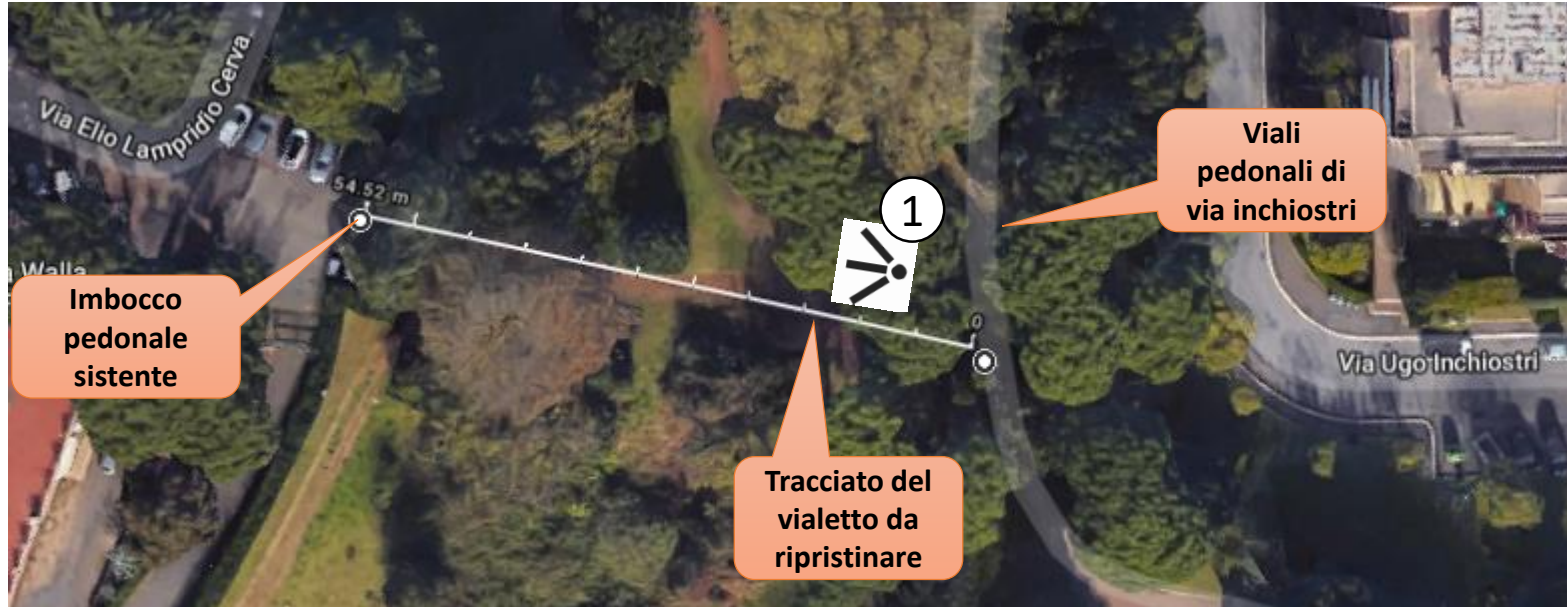

Sezione tipo del viale

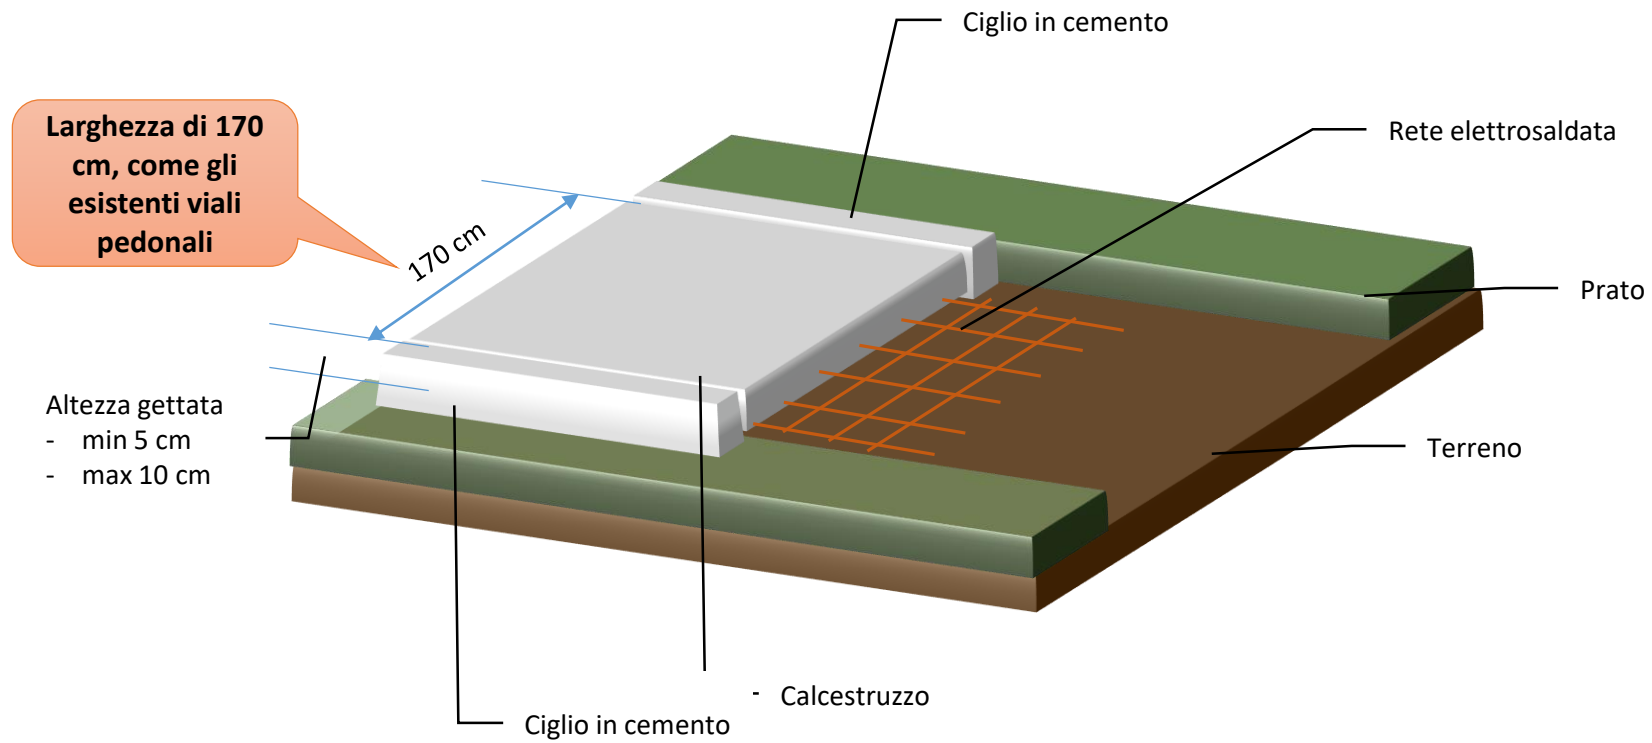

Riepilogo della realizzazione

1. Transennamento dell'area di cantiere con apposita cartellonistica a norma di legge;
2. Pulizia di tutta l'area interessata dall'intervento tramite smantellamento, taglio di rami e radici che impediscono il movimento dei mezzi per l'esecuzione dei lavori
3. Carico su camion dei materiali precedentemente accumulati e trasporto in discarica autorizzata
4. Livellamento a mano e con mezzo meccanico della superficie interessata al getto
5. Fornitura e posa di cigli (spessore 8/10 cm) in cemento che verranno gettati in opera ai lati del vialetto;
6. Fornitura e posa in opera di idoneo corrugato a norma per alloggio cavi elettrici;
7. Fornitura e posa in opera di rete elettrosaldata tipo 10x10 o 20x20 filo 6 per totali mq 87
8. Rimozione del ciglio in cemento sul vialetto di via Inchiostri per ricongiungere i viali senza gradini
9. Predisposizione di un canale di scolo dell'acqua a circa metà tracciato, sotto il vialetto e ortogonale al vialetto stesso, con grata o tubo sottostante o pendenza per lo scolo.
10. Getto in opera di CLS tipo Rk300 tramite betopompa per uno spessore compreso tra min 5 cm e max 10 cm per totali mq 87
11. Vista la lunghezza del vialetto verranno realizzati ogni 4 ml dei giunti di dilatazione onde evitare spaccature future;
12. Pulizia dell'area per il ripristino del prato nelle zone di vialetto rimosse